

É

Övezeti jel: $\text{Lf38} \begin{array}{c|c} \text{O} & 30/50 \\ \hline 4,5 & 700 \end{array} 0,5$

Beépíthetőség:	30 %
Beépített (bruttó) alapterület:	129,60 m ²
Beépítettség:	18,13 %
Megengedett építménymagasság:	4,50 m
Tervezett építménymagasság:	3,50 m

Földszinti padlósík rel. magassága: $\pm 0,00$ m
Útkoronasínt rel. magassága: $- 0,40$ m
mBf magassága: $+148,30 = \pm 0,00$ m

	gyalogos bejárat
	gépkocsibehajtó
	térkő
	fű
	gázvezeték
	elektromos áram
	vízvezeték
	szennyvíz


- A telken meglévő fák, növények nincsenek!
- A telek sík, tereprendezés nem történik!
- A helyszínről az állami nyilvántartási térképi adatbázisból digitális formában szolgáltatott vektoros adatállományból készült

Rajz megnevezése:		HELYSZÍNJARAJZ	Lépték:	M 1:200
Munka megnevezése:	Családi lakóépület Egyszerű bejelentési terv		Rajzsám:	É-0
Építési cím:	Győrság 9084 Panoráma utca		Helyrajzi szám:	809/10
Építtető:	Metatron Mester Kft, 9011 Győr, Homokszori út 85.			

	Feladás tervezője:	Pállya Zsuzsanna	É 08-0482	Aláírás:
	Munkatárs:			Tervezés mérete:
	PallaStudio Kft tel: +36/20-480-8140 web: www.pallastudio.hu	+36/20-221-5666 e-mail: pallastudio@gmail.com	Dátum:	A/2 2025. szept.

Ez a terv szerzői jog által védett szellemi termék. A terv szakági tervekkel együtt érvényes!

Alaprajz M 1:100

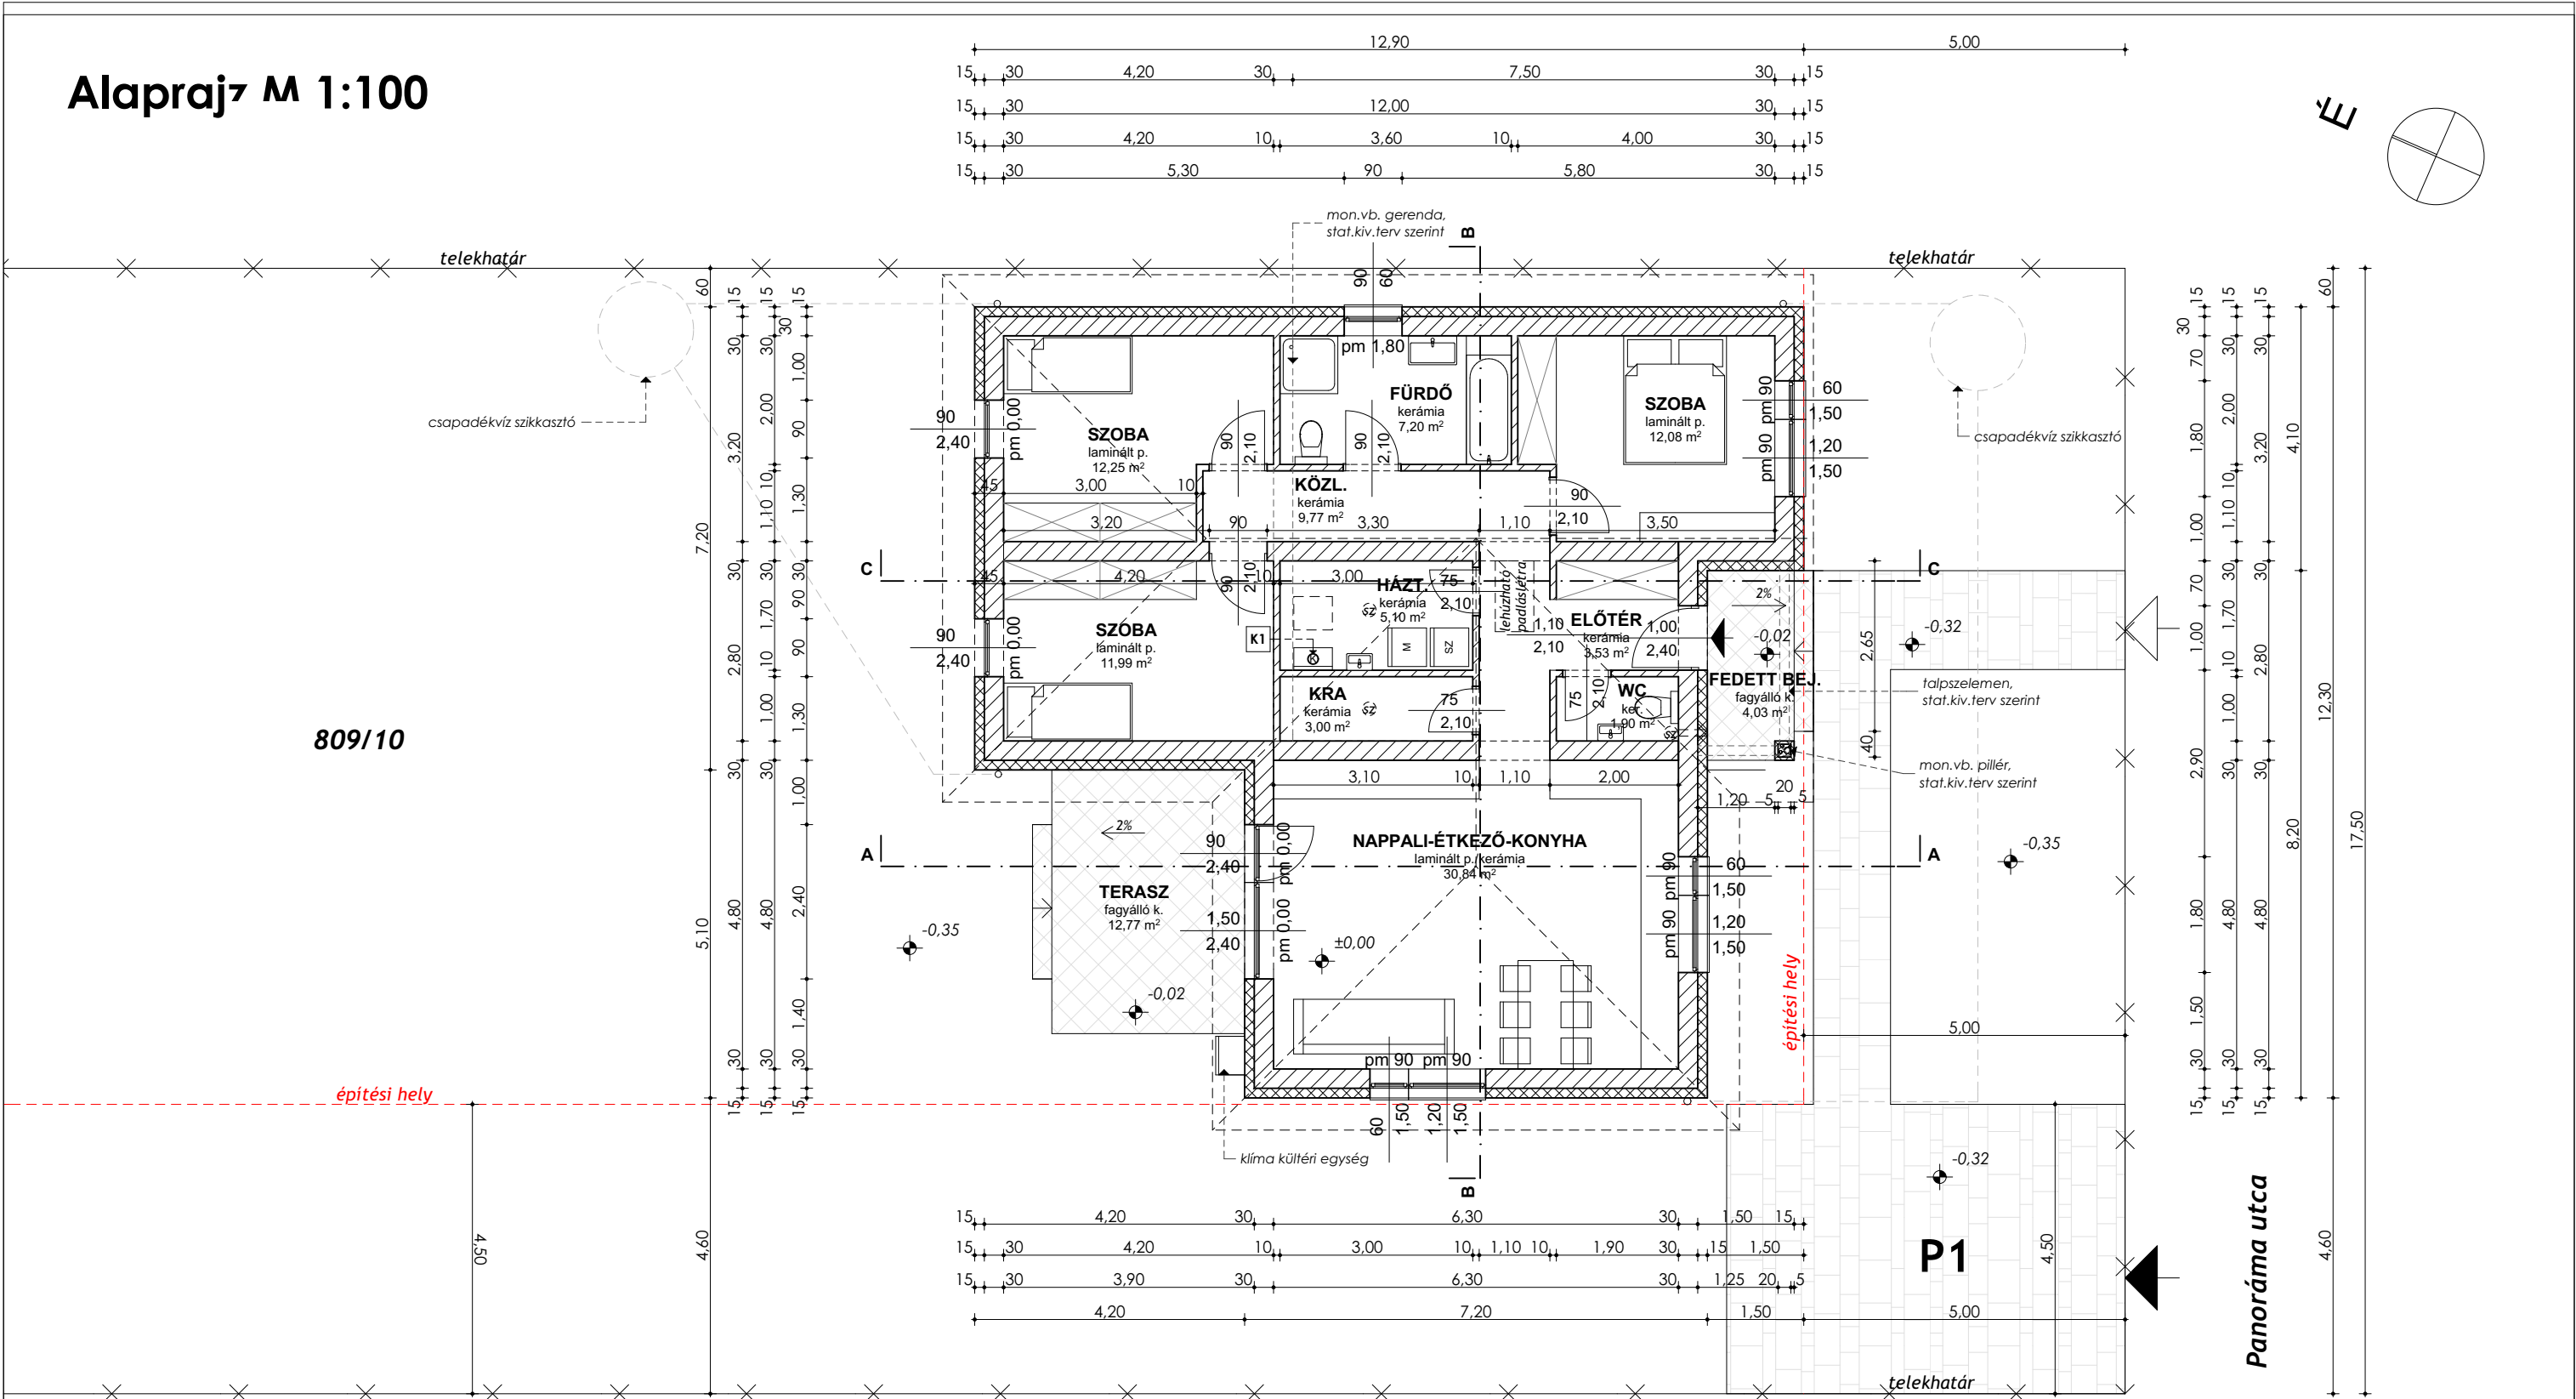


ANYAGJELÖLÉS:

- vázkerámia falazóblokk
- hőszigetelés
- monolit vasbeton
- szerkezeti beton
- válaszfal lap
- térköburkolat
- fagyálló kerámia
- kavicságy

Lakótér nettó alapterülete: 97,66 m²
+ terasz + fedett bejárat

Rajz megnevezése:	ALAPRAJZ	Lépték:	M 1:100
Munka megnevezése:	Családi lakóépület Egyszerű bejelentési terv	Rajzszám:	É-1
Építési cím:	Győrság 9084 Panoráma utca	Helyrajzi szám:	809/10
Építető:	Metatron Mester Kft, 9011 Győr, Homokszori út 85.		
Felelős tervező:	Pála Zsuzsanna	É 08-0482	Aláírás:
Munkatárs:			Tervlap mérete:
PallaStudio Kft	tel: +36/20-480-8140 web: www.pallastudio.hu	+36/20-221-5666 e-mail: pallastudio@gmail.com	Dátum:
Ez a terv szerzői jog által védett szellemi termék. A terv szakági tervekkel együtt érvényes!			

A-A metszet M 1:100

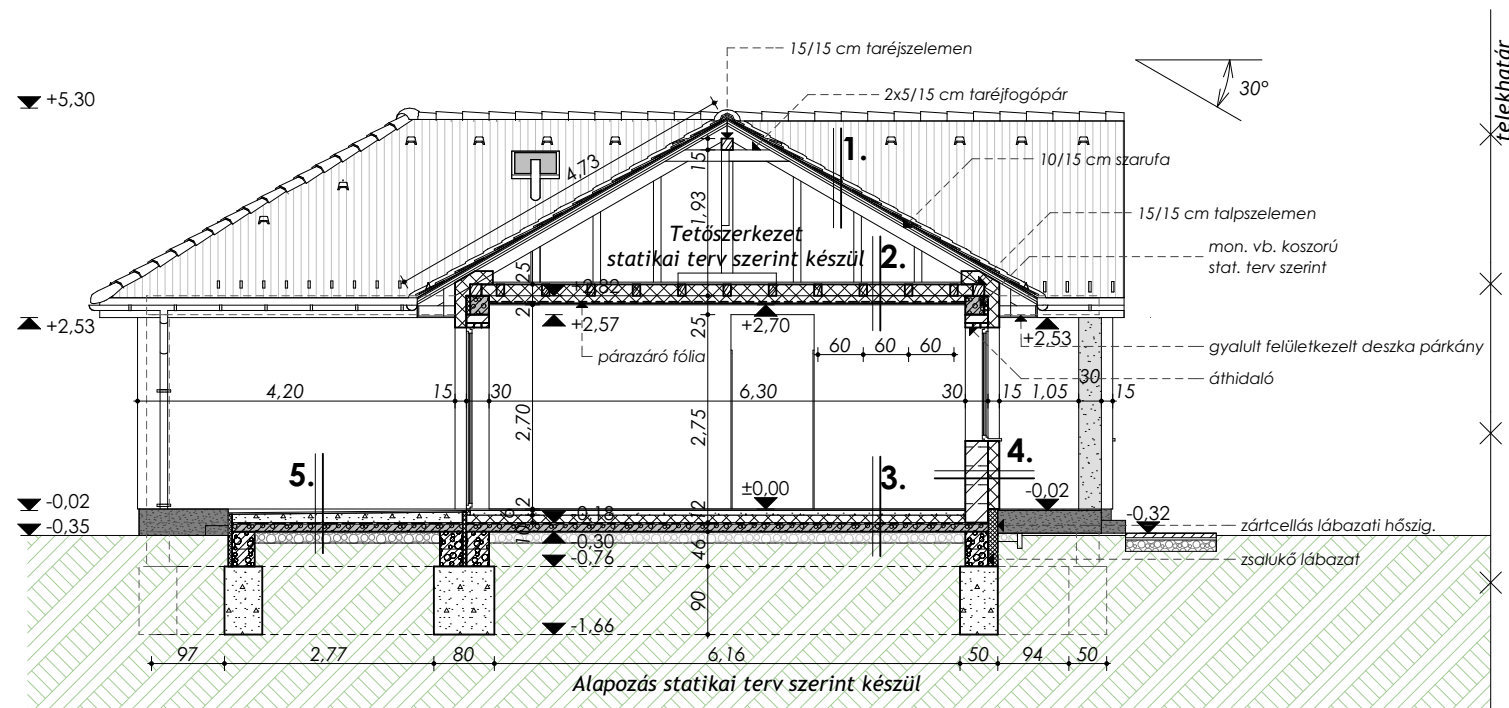


ANYAGJELÖLÉS:

	vázkerámia falazóblokk
	hőszigetelés
	monolit vasbeton
	szerkezeti beton
	kavicságyazat
	talaj
	talajfeltöltés

RÉTEGFELÉPÍTÉS:


- cserépfedés 3 cm
- tetőléc 3 cm
- ellenléc 1 rtg.
- tetőfólia 15 cm
- szeglemezes tetőszerkezet
- ritkított deszkázat közlekedési sávban 2,5 cm
- ásványgyapot hőszig. (szeglemezes fa szerkezet között) 15 cm
- lécváz közte hőszig. 10 cm
- párazáró fólia 1 rtg.
- gipszkarton burkolat 1 rtg.
- glettelés, festés
- kerámia / laminált padló + ágyazat 2 cm
- simított aljzatbeton 6 cm
- technológiai szigetelés 1 rtg.
- AUSTROTHERM AT-100 hőszig. 10 cm
- VILLAS ELASTOVIL E-G 4 F/K talajnedvesség elleni szig. 1 rtg.
- vasalt aljzatbeton 12 cm
- kavicságy 15 cm
- földfeltöltés
- termett talaj
- homlokzati színvakolat
- Dryvit vakolatrendszer 15 cm
- Leiertherm 30 N+F falazóblokk 30 cm
- mészvakolat 1 cm
- fagyálló ker. burk. ragasztva 2 cm
- kent vízszigetelés 1 rtg.
- lejtést adó beton 10-14 cm
- VILLAS ELASTOVIL E-G 4 G/K talajnedvesség elleni szigetelés 1 rtg.
- vasalt aljzat 12 cm
- kavicságy 15 cm
- földfeltöltés
- termett talaj
- homlokzati színvakolat
- Dryvit vakolatrendszer 15 cm
- OSB lap 2,5 cm
- lécváz 2,5 cm
- fa tartószerkezet (statikai terv szerint)

B-B metszet M 1:100

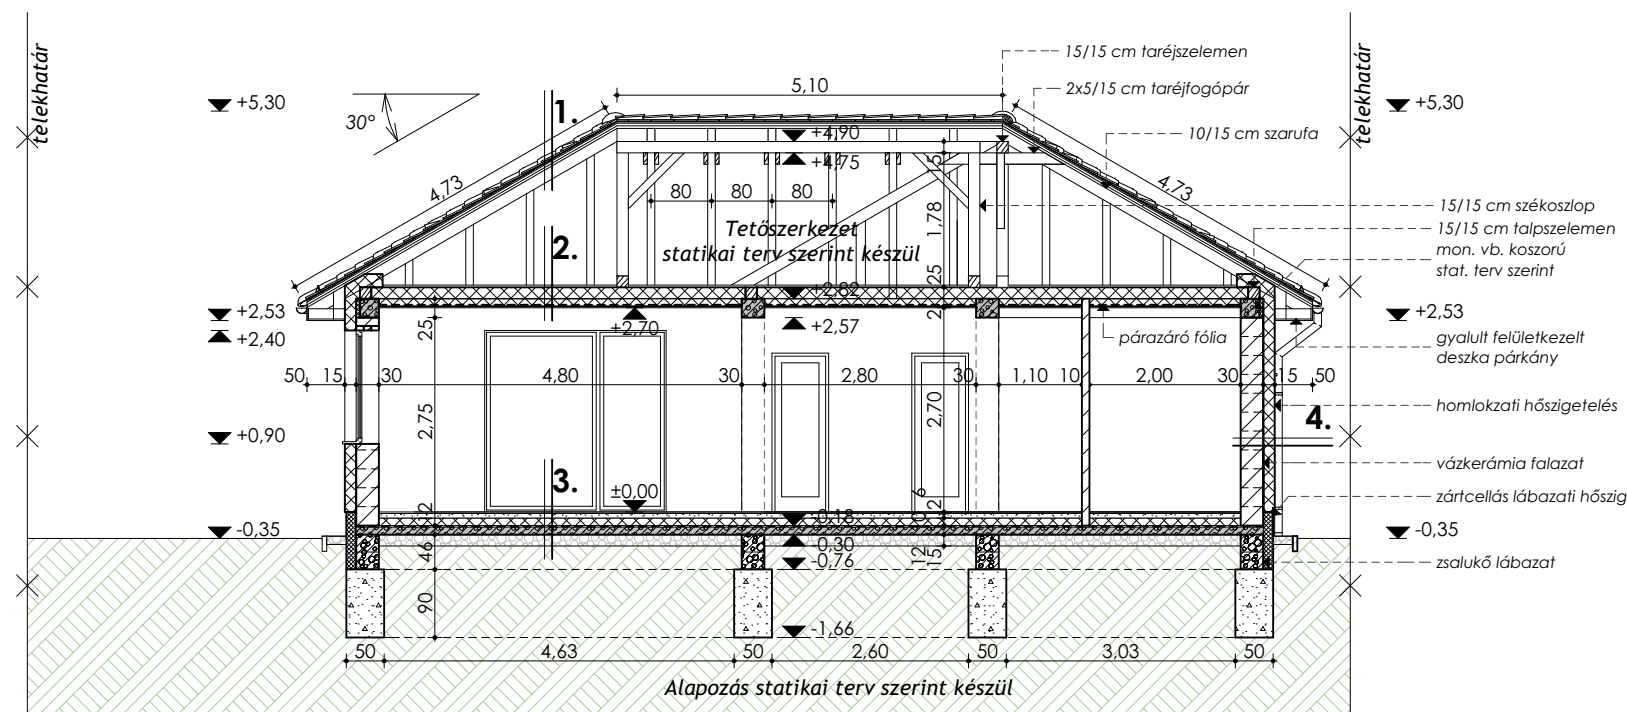

Rajz megnevezése:	A-A ÉS B-B METSZETEK		Lépték:	M 1:100
Munka megnevezése:	Családi lakóépület Egyszerű bejelentési terv		Rajzszám:	É-2
Építési cím:	Győrság 9084 Panoráma utca		Helyrajzi szám:	809/10
Építető:	Metatron Mester Kft, 9011 Győr, Homoksori út 85.			
	Felölő tervező:	Palla Zsuzsanna	É 08-0482	Aláírás:
	Munkatárs:			Tervlap mérete:
PallaStudio Kft	tel: +36/20-480-8140 web: www.pallastudio.hu	+36/20-221-5666 e-mail: pallastudio@gmail.com	Dátum:	2025. szept.
Ez a terv szerzői jog által védett szellemi termék. A terv szakági tervekkel együtt érvényes!				

C-C metszet M 1:100

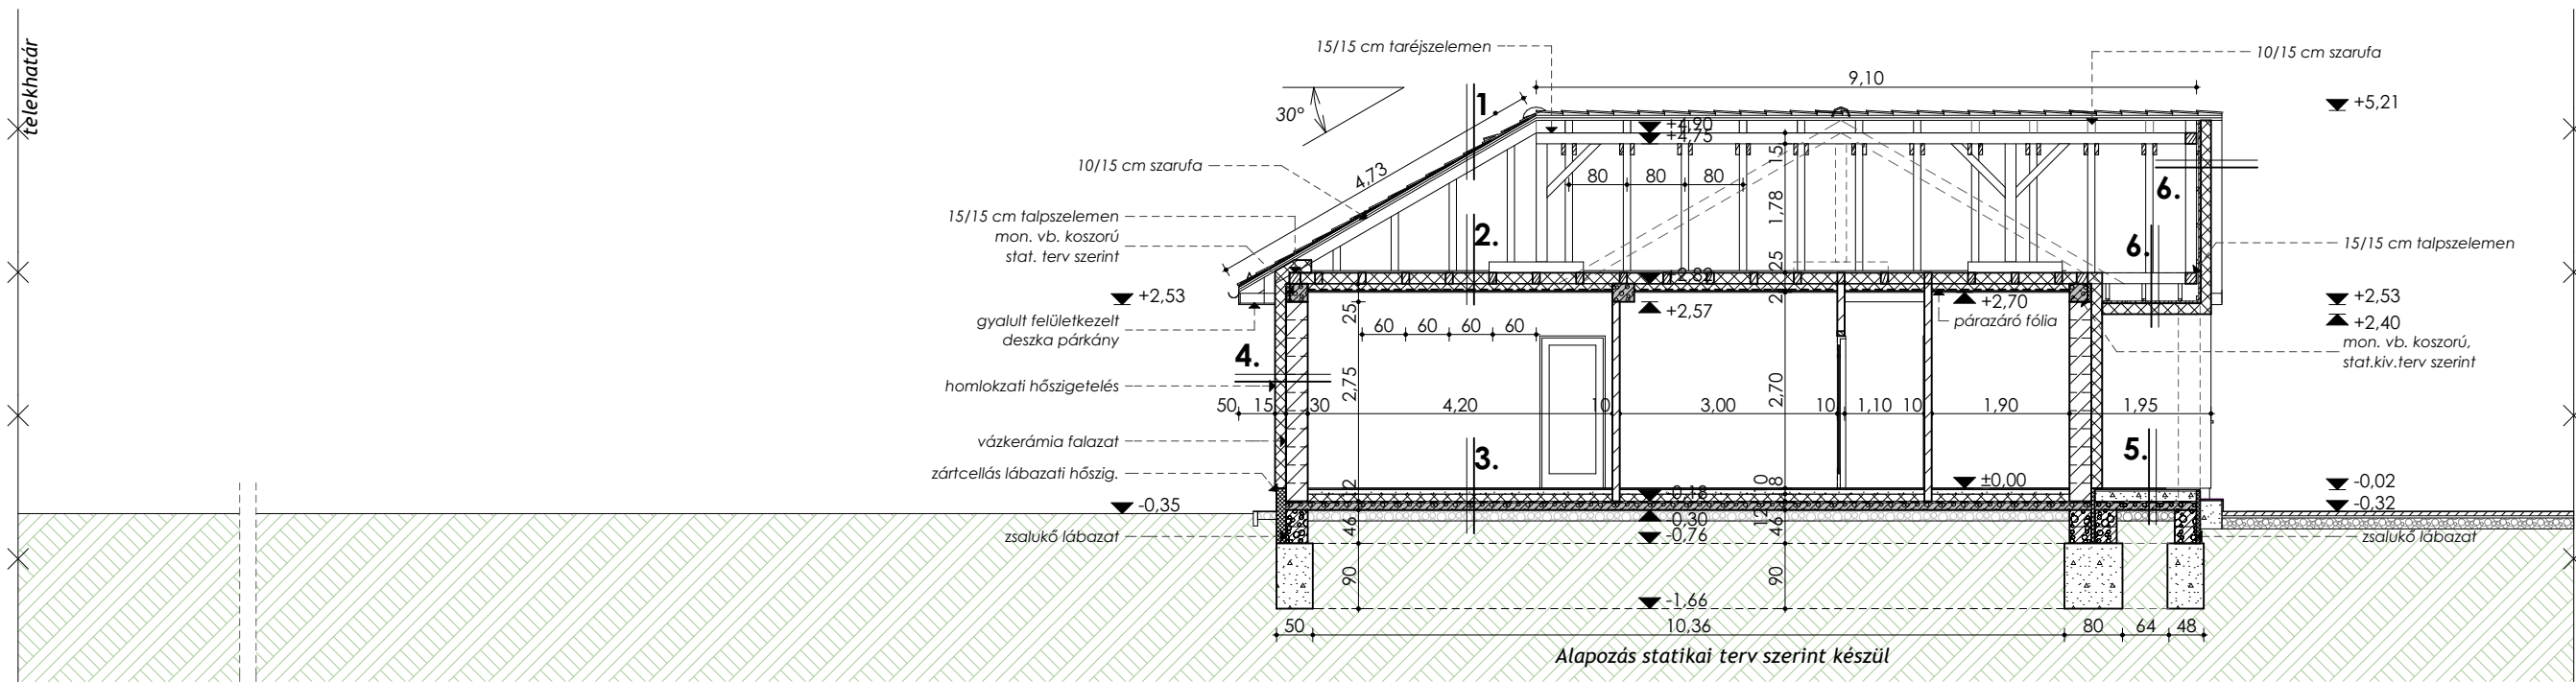

RÉTEGFELÉPÍTÉS:

1. - cserépfedés
- tetőléc 3 cm
- ellenléc 3 cm
- tetőfólia 1 rtg.
- szeglemezes tetőszerkezet 15 cm
2. - ritkított deszkázat közlekedési sávban 2,5 cm
- ásványgyapot hőszig. (szeglemezes fa szerkezet között) 15 cm
- lécváz közte hőszig. 10 cm
- párazáró fólia 1 rtg.
- gipszkarton burkolat 1 rtg.
- glettelés, festés

3. - kerámia / laminált padló + ágyazat 2 cm
- simított aljzatbeton 6 cm
- technológiai szigetelés 1 rtg.
- AUSTROTHERM AT-100 hőszig. 10 cm
- VILLAS ELASTOVIL E-G 4 F/K talajnedvesség elleni szig. 1 rtg.
- vasalt aljzatbeton 12 cm
- kavicságy 15 cm
- földfeltöltés
4. - homlokzati színvakolat 15 cm
- Dryvit vakolatrendszer 30 cm
- Leiertherm 30 N+F falazóblokk 1 cm
- mészvakolat


5. - fagyálló ker. burk. ragasztva 2 cm
- kent vízszigetelés 1 rtg.
- lejtést adó beton 10-14 cm
- VILLAS ELASTOVIL E-G 4 G/K talajnedvesség elleni szigetelés 1 rtg.
- vasalt aljzat 12 cm
- kavicságy 15 cm
- földfeltöltés
6. - homlokzati színvakolat 15 cm
- Dryvit vakolatrendszer 30 cm
- OSB lap 2,5 cm
- lécváz 2,5 cm
- fa tartószerkezet (statikai terv szerint)

ANYAGJELÖLÉS:

- vázkerámia falazóblokk
 hőszigetelés
 monolit vasbeton
 szerkezeti beton
 kavicságyazat
 talaj
 talajfeltöltés

Rajz megnevezése:	C-C METSZET	Lépték:	M 1:100
Munka megnevezése:	Családi lakóépület Egyszerű bejelentési terv	Rajzszám:	É-3
Építési cím:	Győrság 9084 Panoráma utca	Helyrajzi szám:	809/10
Építető:	Metatron Mester Kft, 9011 Győr, Homokosri út 85.		
	Felölős tervező:	Pála Zsuzsanna	É 08-0482
	Munkatárs:		
PallaStudio Kft	tel: +36/20-480-8140 web: www.pallastudio.hu	+36/20-221-5666 e-mail: pallastudio@gmail.com	Dátum: 2025. szept.
Ez a terv szerzői jog által védett szellemi termék. A terv szakági tervekkel együtt érvényes!			


Dél-keleti homlokzat M 1:100

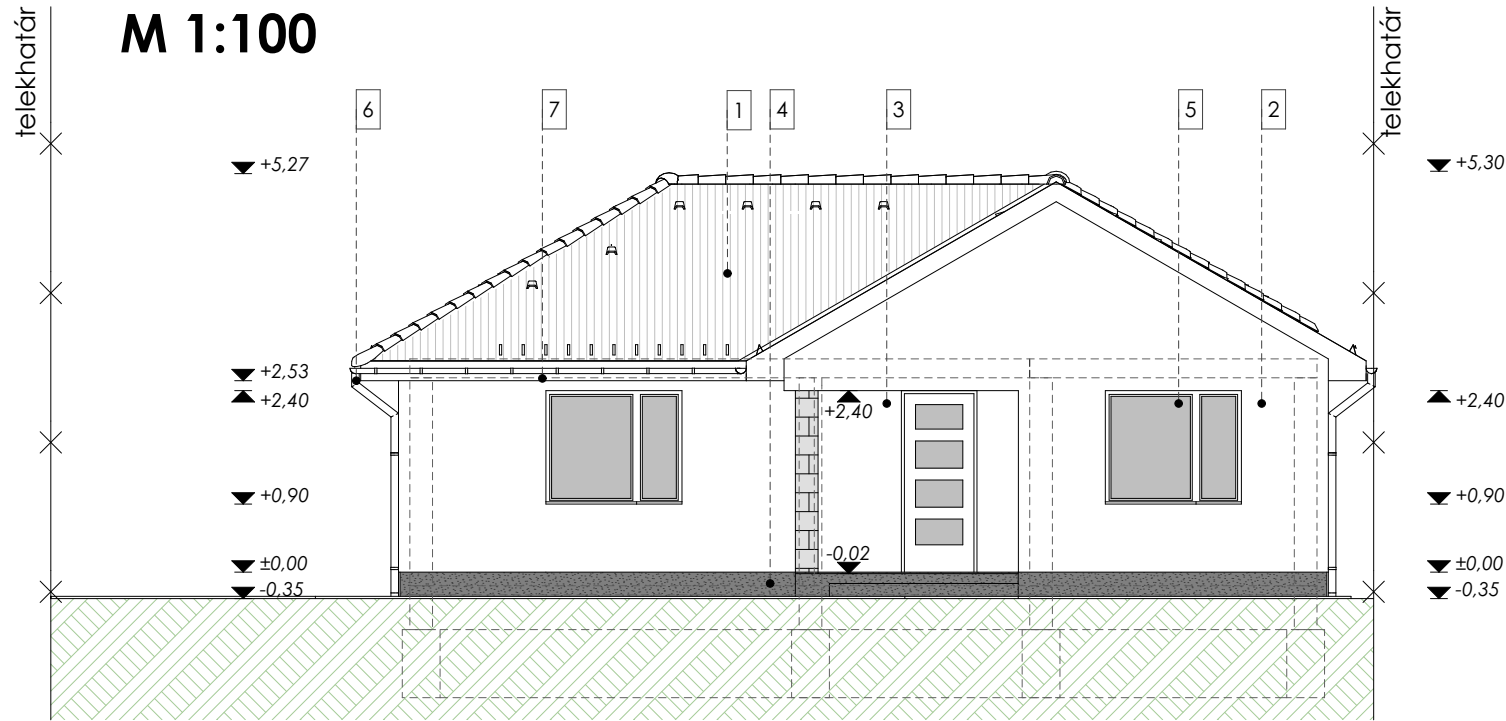

Homlokzati anyagok

- 1 Cserépfedés cserép színben
- 2 Homlokzati nemesvakolat fehér színben
- 3 Homlokzati kő burkolat
- 4 Lábazati vakolat sötétbarna színben
- 5 Műanyag nyílászáró, barna színben
- 6 Horganyzott ereszt és lefolyócsatorna
- 7 Deszkázott párkány
- 8 Tetőkibúvó
- 9 Füstgáz kivezetés
- 10 Klíma kültéri egység

Dél-nyugati homlokzat M 1:100

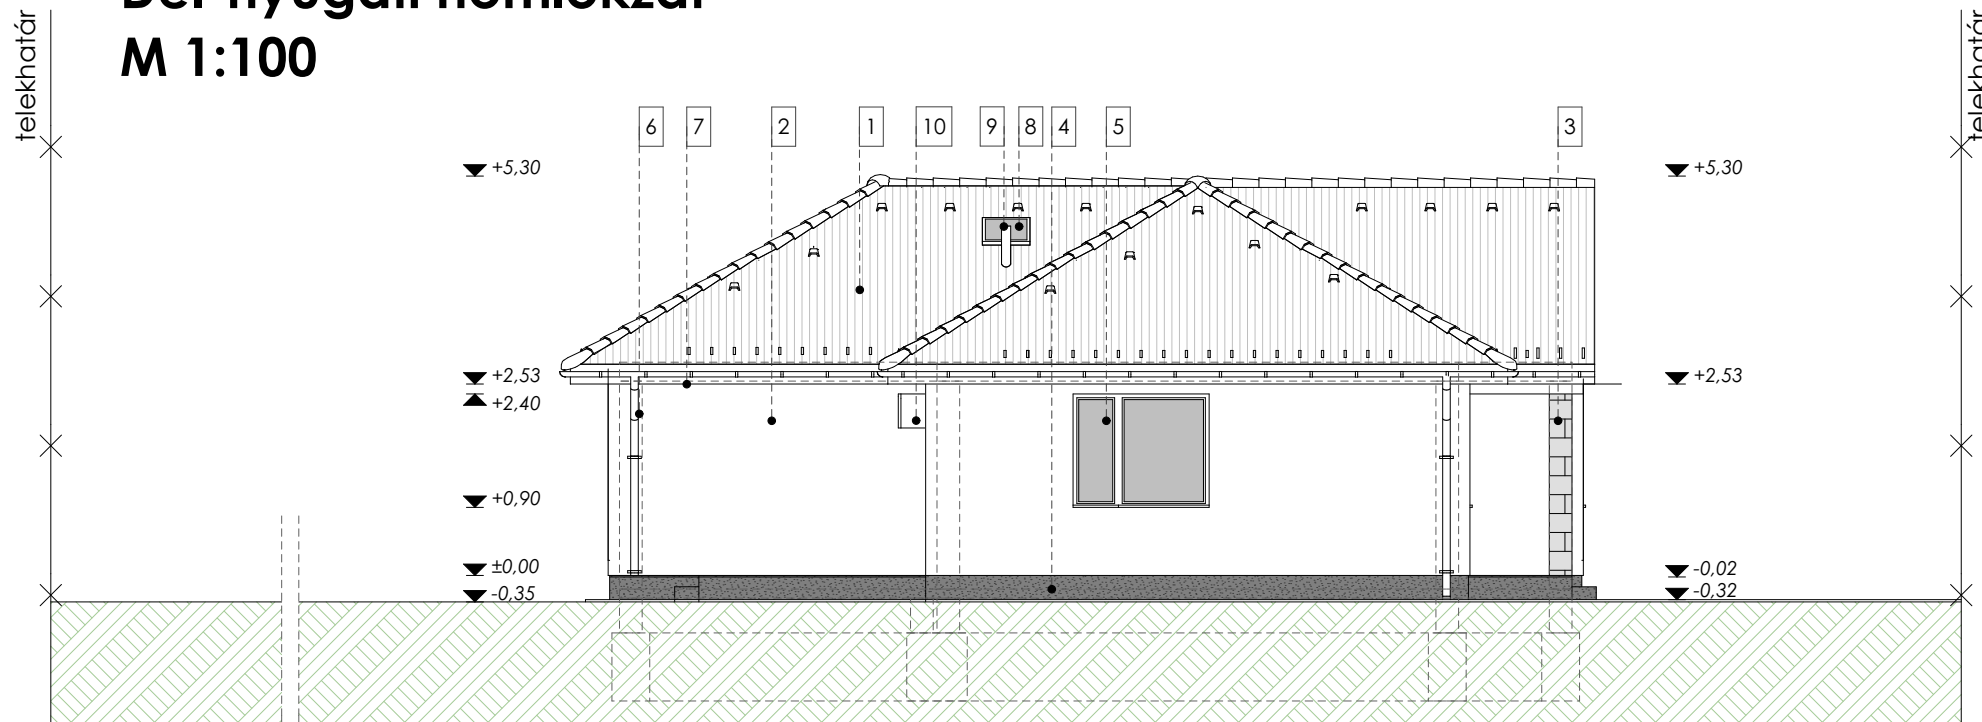

Megjegyzés:

A meglévő domborzati viszonyok az építéssel érintett telken illetve a szomszédos ingatlanokon nem változnak.

Az építéssel érintett telken fűtés tervezett. Meglévő növényzet nincs.

A területen csapadékvíz közcsonatna nincs, ezért a csapadékvíz elszikkasztását telken belül kell megoldani.

Utcafronti kerítés jelenleg nem tervezett


Rajz megnevezése:	TERVEZETT HOMLOKZATOK	Lépték:	M 1:100
Munka megnevezése:	Családi lakóépület Egyszerű bejelentési terv	Rajzszám:	É-4
Építési cím:	Győrság 9084 Panoráma utca	Helyrajzi szám:	809/10
Építető:	Metatron Mester Kft, 9011 Győr, Homoksori út 85.		

	Felelős tervező:	Pála Zsuzsanna	É 08-0482	Aláírás:
	Munkatárs:			Tervlap mérete:
PallaStudio Kft	tel: +36/20-480-8140 web: www.pallastudio.hu	+36/20-221-5666 e-mail: pallastudio@gmail.com		Dátum:

2025. szept.

Ez a terv szerzői jog által védett szellemi termék. A terv szakági tervekkel együtt érvényes!


Észak-nyugati homlokzat M 1:100

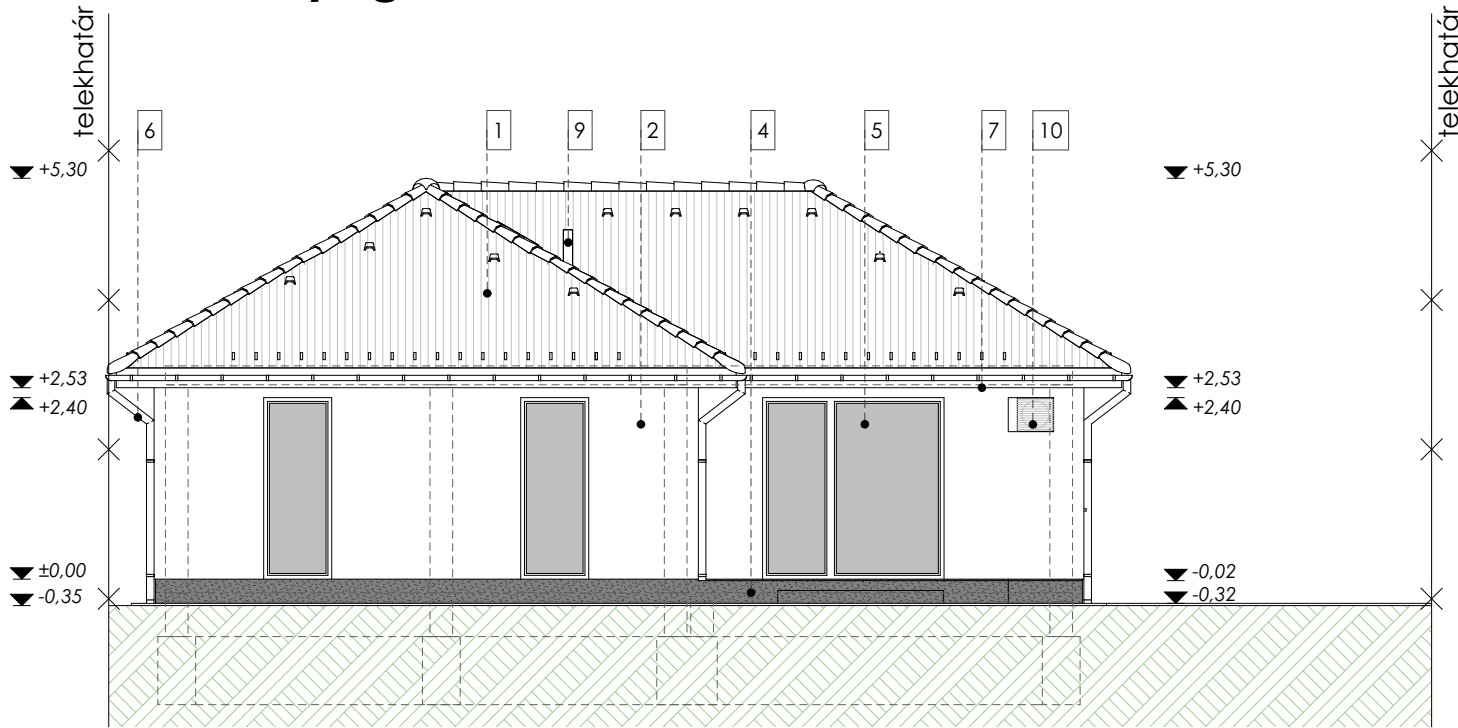

Homlokzati anyagok

- 1 Cserépfedés cserép színben
- 2 Homlokzati nemesvakolat fehér színben
- 3 Homlokzati kő burkolat
- 4 Lábazati vakolat sötétbarna színben
- 5 Műanyag nyílászáró, barna színben
- 6 Horganyzott ereszt és lefolyócsatorna
- 7 Deszkázott párkány
- 8 Tetőkibúvó
- 9 Füstgáz kivezetés
- 10 Klíma kültéri egység

Észak-keleti homlokzat M 1:100

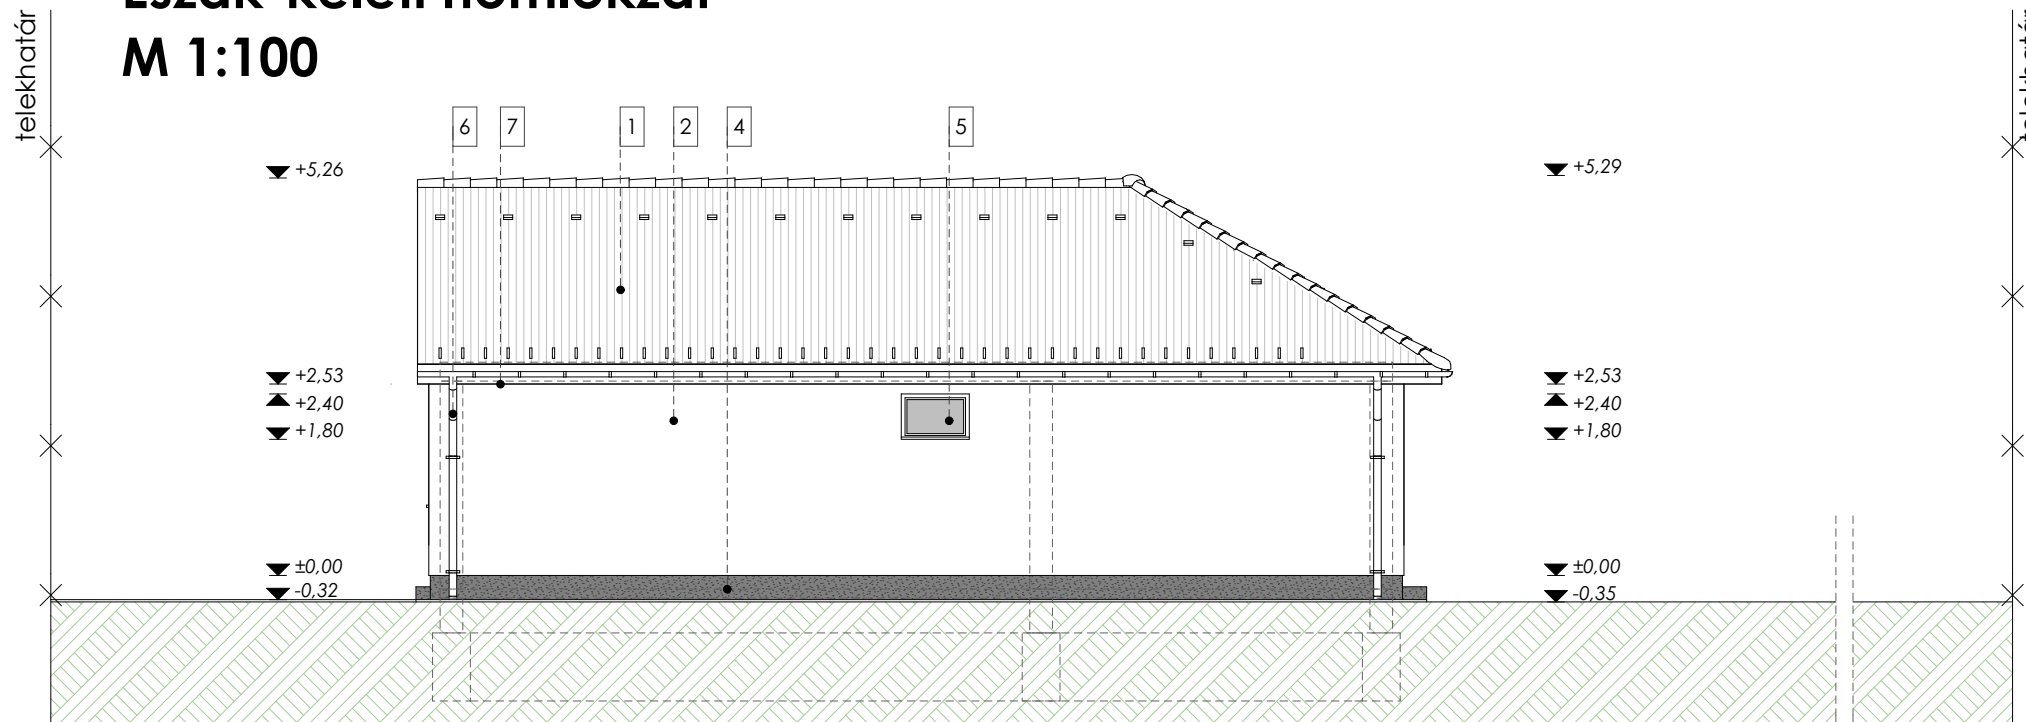

Megjegyzés:

A meglévő domborzati viszonyok az építéssel érintett telken illetve a szomszédos ingatlanokon nem változnak.

Az építéssel érintett telken fűtés tervezett. Meglévő növényzet nincs.

A területen csapadékvíz közcsontra nincs, ezért a csapadékvíz elszikkasztását telken belül kell megoldani.

Utcafronti kerítés jelenleg nem tervezett


Rajz megnevezése:	TERVEZETT HOMLOKZATOK	Lépték:	M 1:100
Munka megnevezése:	Családi lakóépület Egyszerű bejelentési terv	Rajzszám:	É-5
Építési cím:	Győrság 9084 Panoráma utca	Helyrajzi szám:	809/10
Építető:	Metatron Mester Kft, 9011 Győr, Homokos utca 85.		

PallaStudio Kft	Felelős tervező:	Pála Zsuzsanna	É 08-0482	Aláírás:
	Munkatárs:			Tervlap mérete:
	tel: +36/20-480-8140	+36/20-221-5666		Dátum:
	web: www.pallastudio.hu	e-mail: pallastudio@gmail.com		2025. szept.

Ez a terv szerzői jog által védett szellemi termék. A terv szakági tervekkel együtt érvényes!

Látványtervek

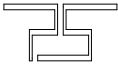

Rajz megnevezése:	LÁTVÁNYTERVEK		Lépték:
Munka megnevezése:	Családi lakóépület Egyszerű bejelentési terv	Rajzszám:	É-6
Építési cím:	Győrság 9084 Panoráma utca	Helyrajzi szám:	809/10
Építtető:	Metatron Mester Kft, 9011 Győr, Homokszori út 85.		
	Felölös tervező:	Pállá Zsuzsanna	É 08-0482
	Munkatárs:		
PallaStudio Kft	tel: +36/20-480-8140	+36/20-221-5666	Dátum:
	web: www.pallastudio.hu	e-mail: pallastudio@gmail.com	2025. szept.
Ez a terv szerzői jog által védett szellemi termék. A terv szakági tervekkel együtt érvényes!			